

EXPOSÉ

FRIEDRICHSHAFEN | SANDÖSCHSTRASSE 23



Unverbindliche Illustrationen, nicht maßstabgetreu


HOLL WOHNBAU

Friedrichshafen

Der Bodensee ist wohl einer der begehrtesten und sonnenreichsten Plätze Deutschlands. Reine und klare Luft, ein funkelnder See, Segel, die dem Wind folgen. Das Leben im Dreiländereck Deutschland-Österreich-Schweiz birgt unzählige wertvolle Schätze, die auf Sie warten.

In idyllischer und ruhiger Lage entsteht in Friedrichshafen ein Mehrfamilienwohnhaus mit 13 Wohneinheiten und Tiefgarage. In nur wenigen Gehminuten erreichen Sie Geschäfte des täglichen Bedarfs, Restaurants, Apotheke, Ärzte und öffentliche Verkehrsmittel.

www.friedrichshafen.de

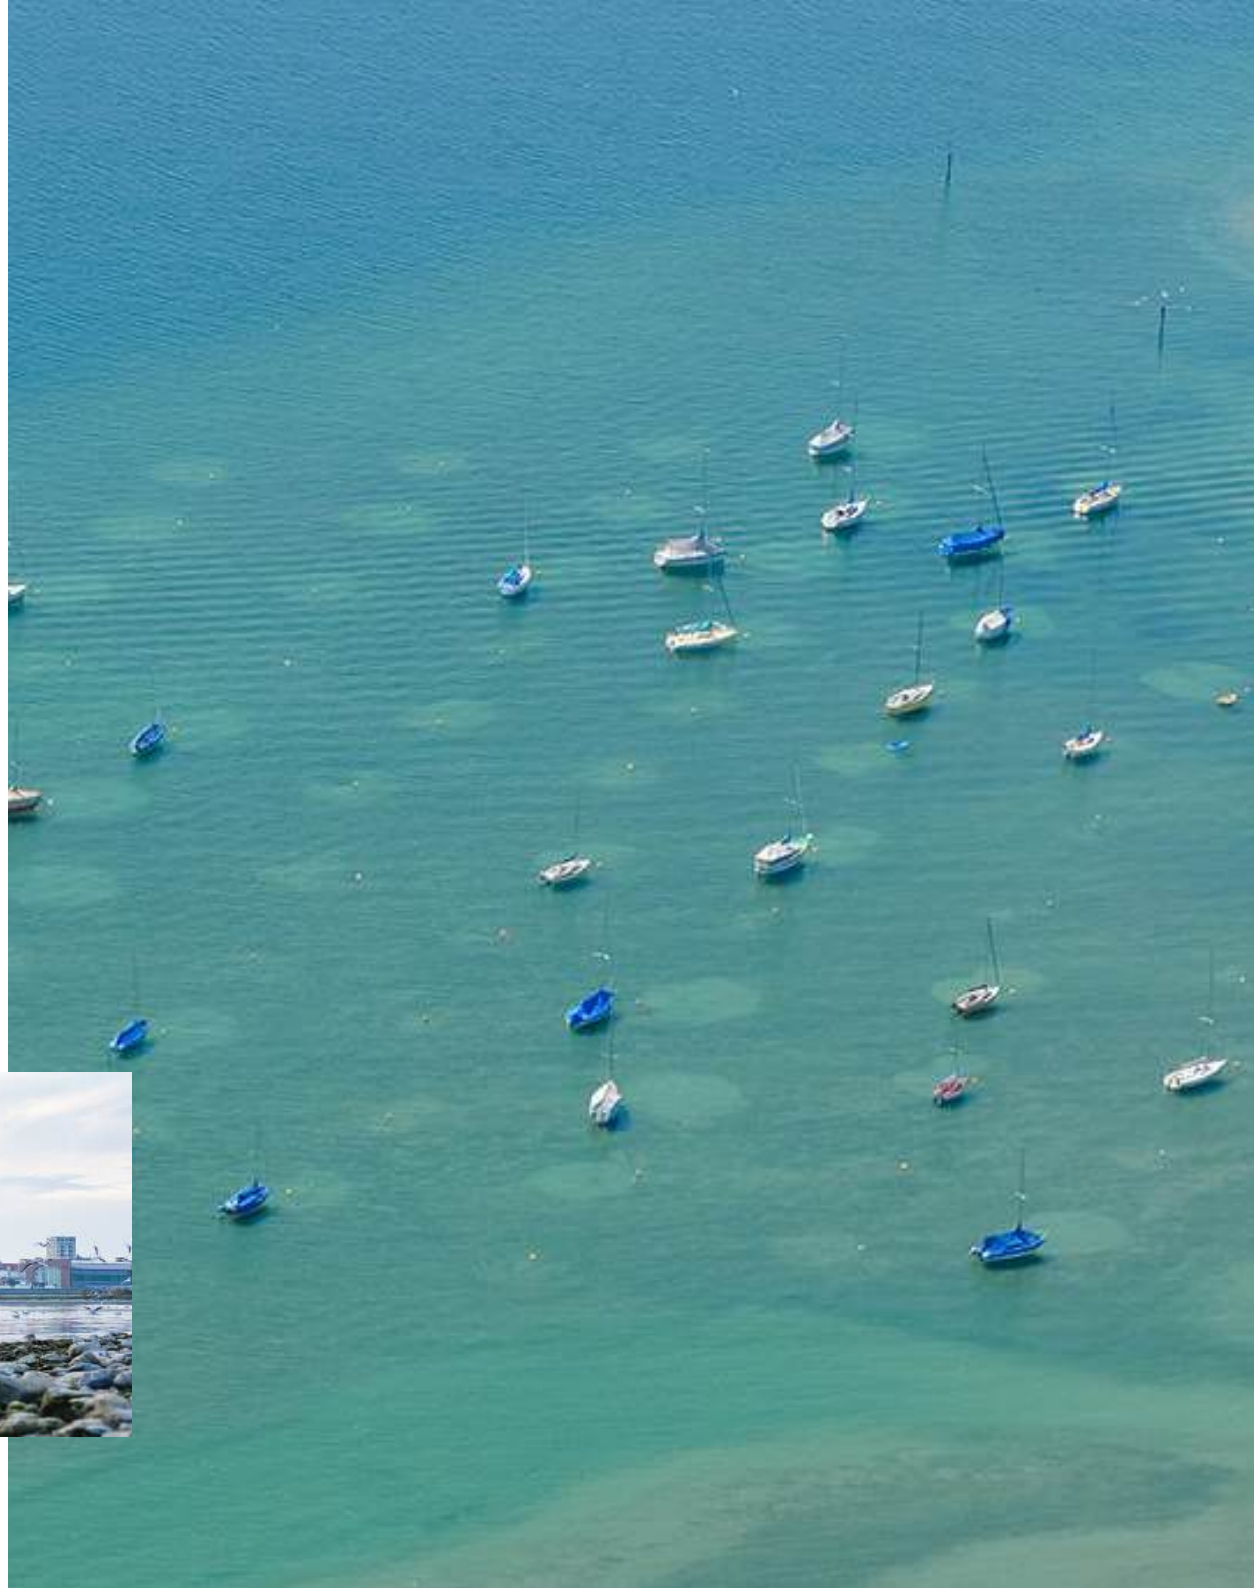


Landkreis: Bodenseekreis
Stadt/Gemeinde: Friedrichshafen
Gemarkung: Friedrichshafen
Flur: 0

LAGEPLAN

- ZEICHNERISCHER TEIL -
zum Bauantrag (§ 4 LBOVVO)
M 1: 500

Unser Zeichen:
2236001

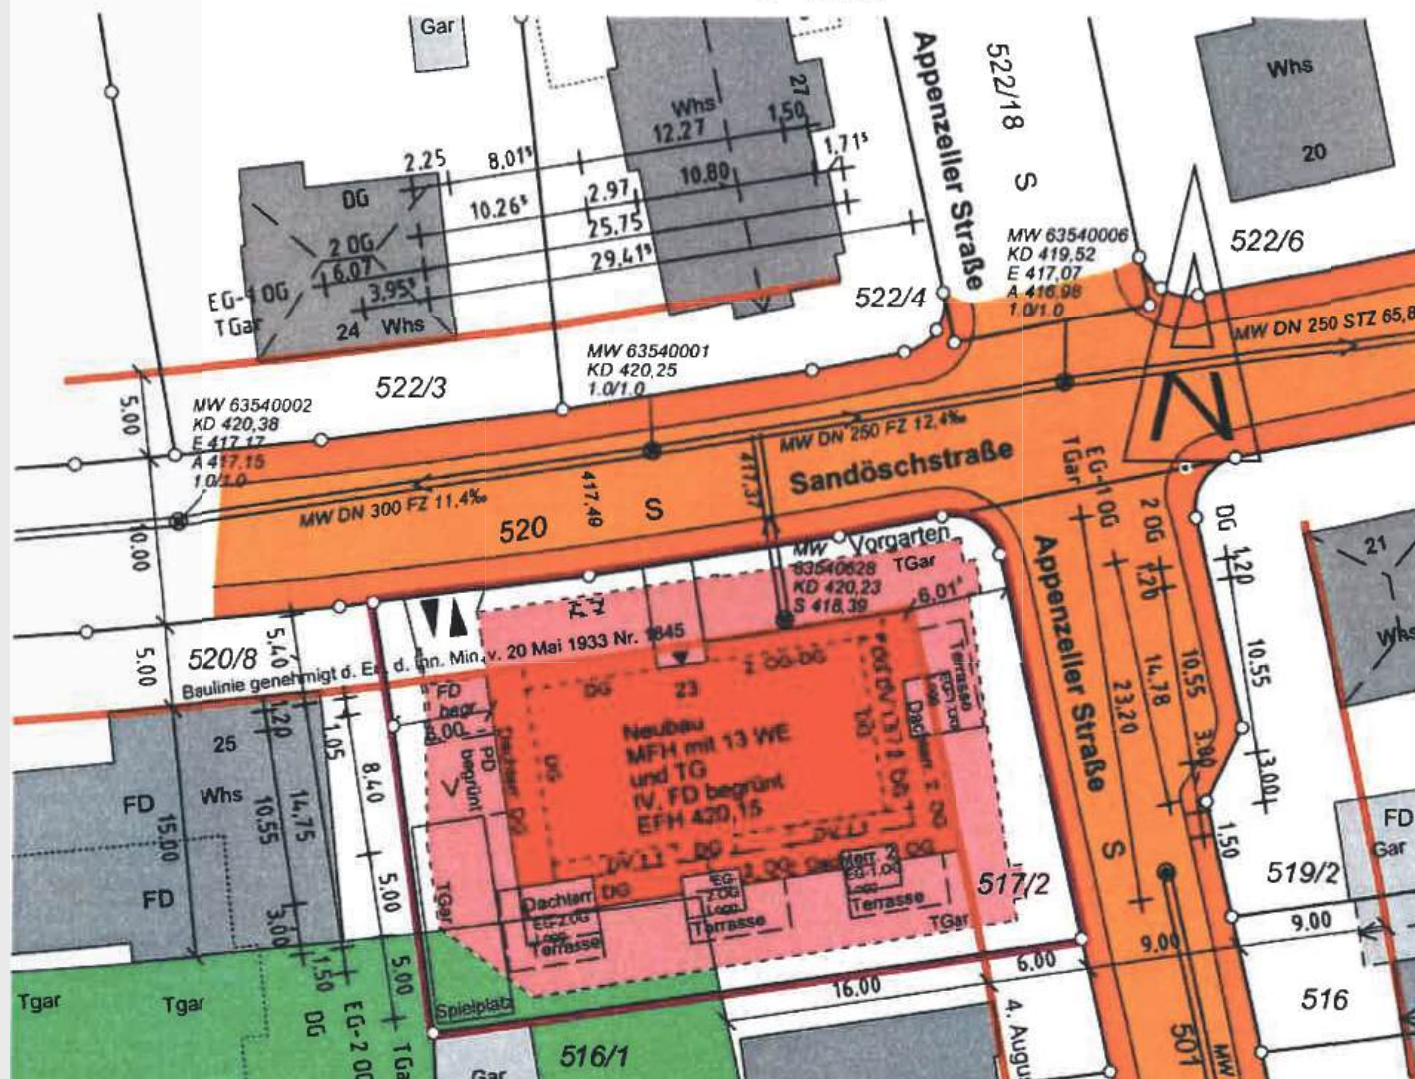



Süd



West



Nord



Ost




EG

Wohnung 4



Abstellraum	1,44 m ²
Flur	6,99 m ²
Wohnen, Essen, Küche	38,68 m ²
Schlafen	13,21 m ²
Kind	10,93 m ²
Bad	6,62 m ²
abzügl. 3% Putz	-2,34 m ²
Terrasse (50%)	12,16 m ²
Gesamt	87,69 m²

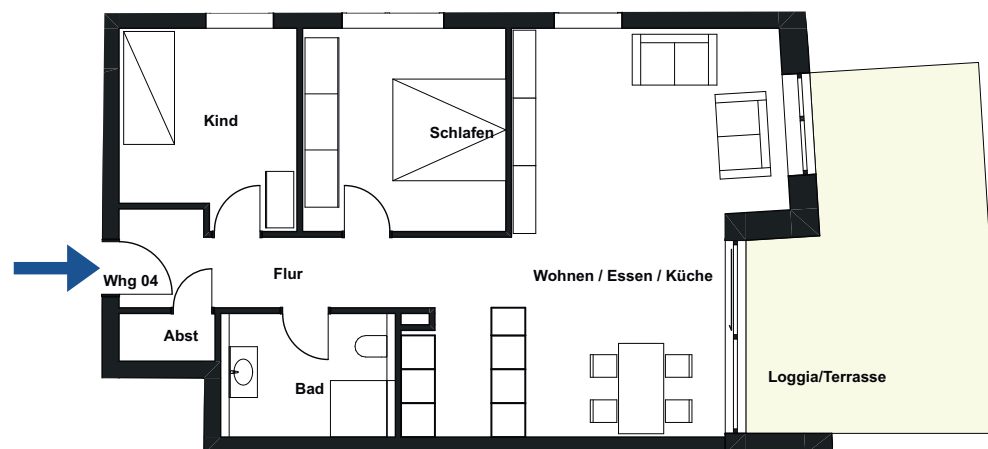

Tiefgarage/ Keller

7



FRIEDRICHSHAFEN

SANDÖSCHSTRASSE 23

KONTAKT

Holl Wohnbau GbR

Olgastraße 25

D-88045 Friedrichshafen

www.holl-wohnbau.de

Tel. 07541 2895-0

info@holl-wohnbau.de

HOLL WOHNBAU

